


Zestawienie Pomieszczeń		
Numer pomieszczenia	Nazwa pomieszczenia	Powierzchnia
-1.0	Lokal nr 1	62.9
-1.1	Zaplecze	22.3
-1.2	Pom. gosp.	5.8
-1.3	W.C.	3.3
-1.4	W.C.	5.9
-1.5	Lokal nr 2	62.0
-1.6	Zaplecze	12.3
-1.7	W.C.	5.2
-1.8	W.C.	5.6
-1.9	Komunikacja	21.9
-1.10	Pom. gosp.	2.7
-1.11	Lokal nr 3	73.3
-1.12	Zaplecze	23.6
-1.13	W.C.	4.2
-1.14	W.C.	6.0
-1.15	Węzeł C.O.	13.6
		<b>330,6 m<sup>2</sup></b>

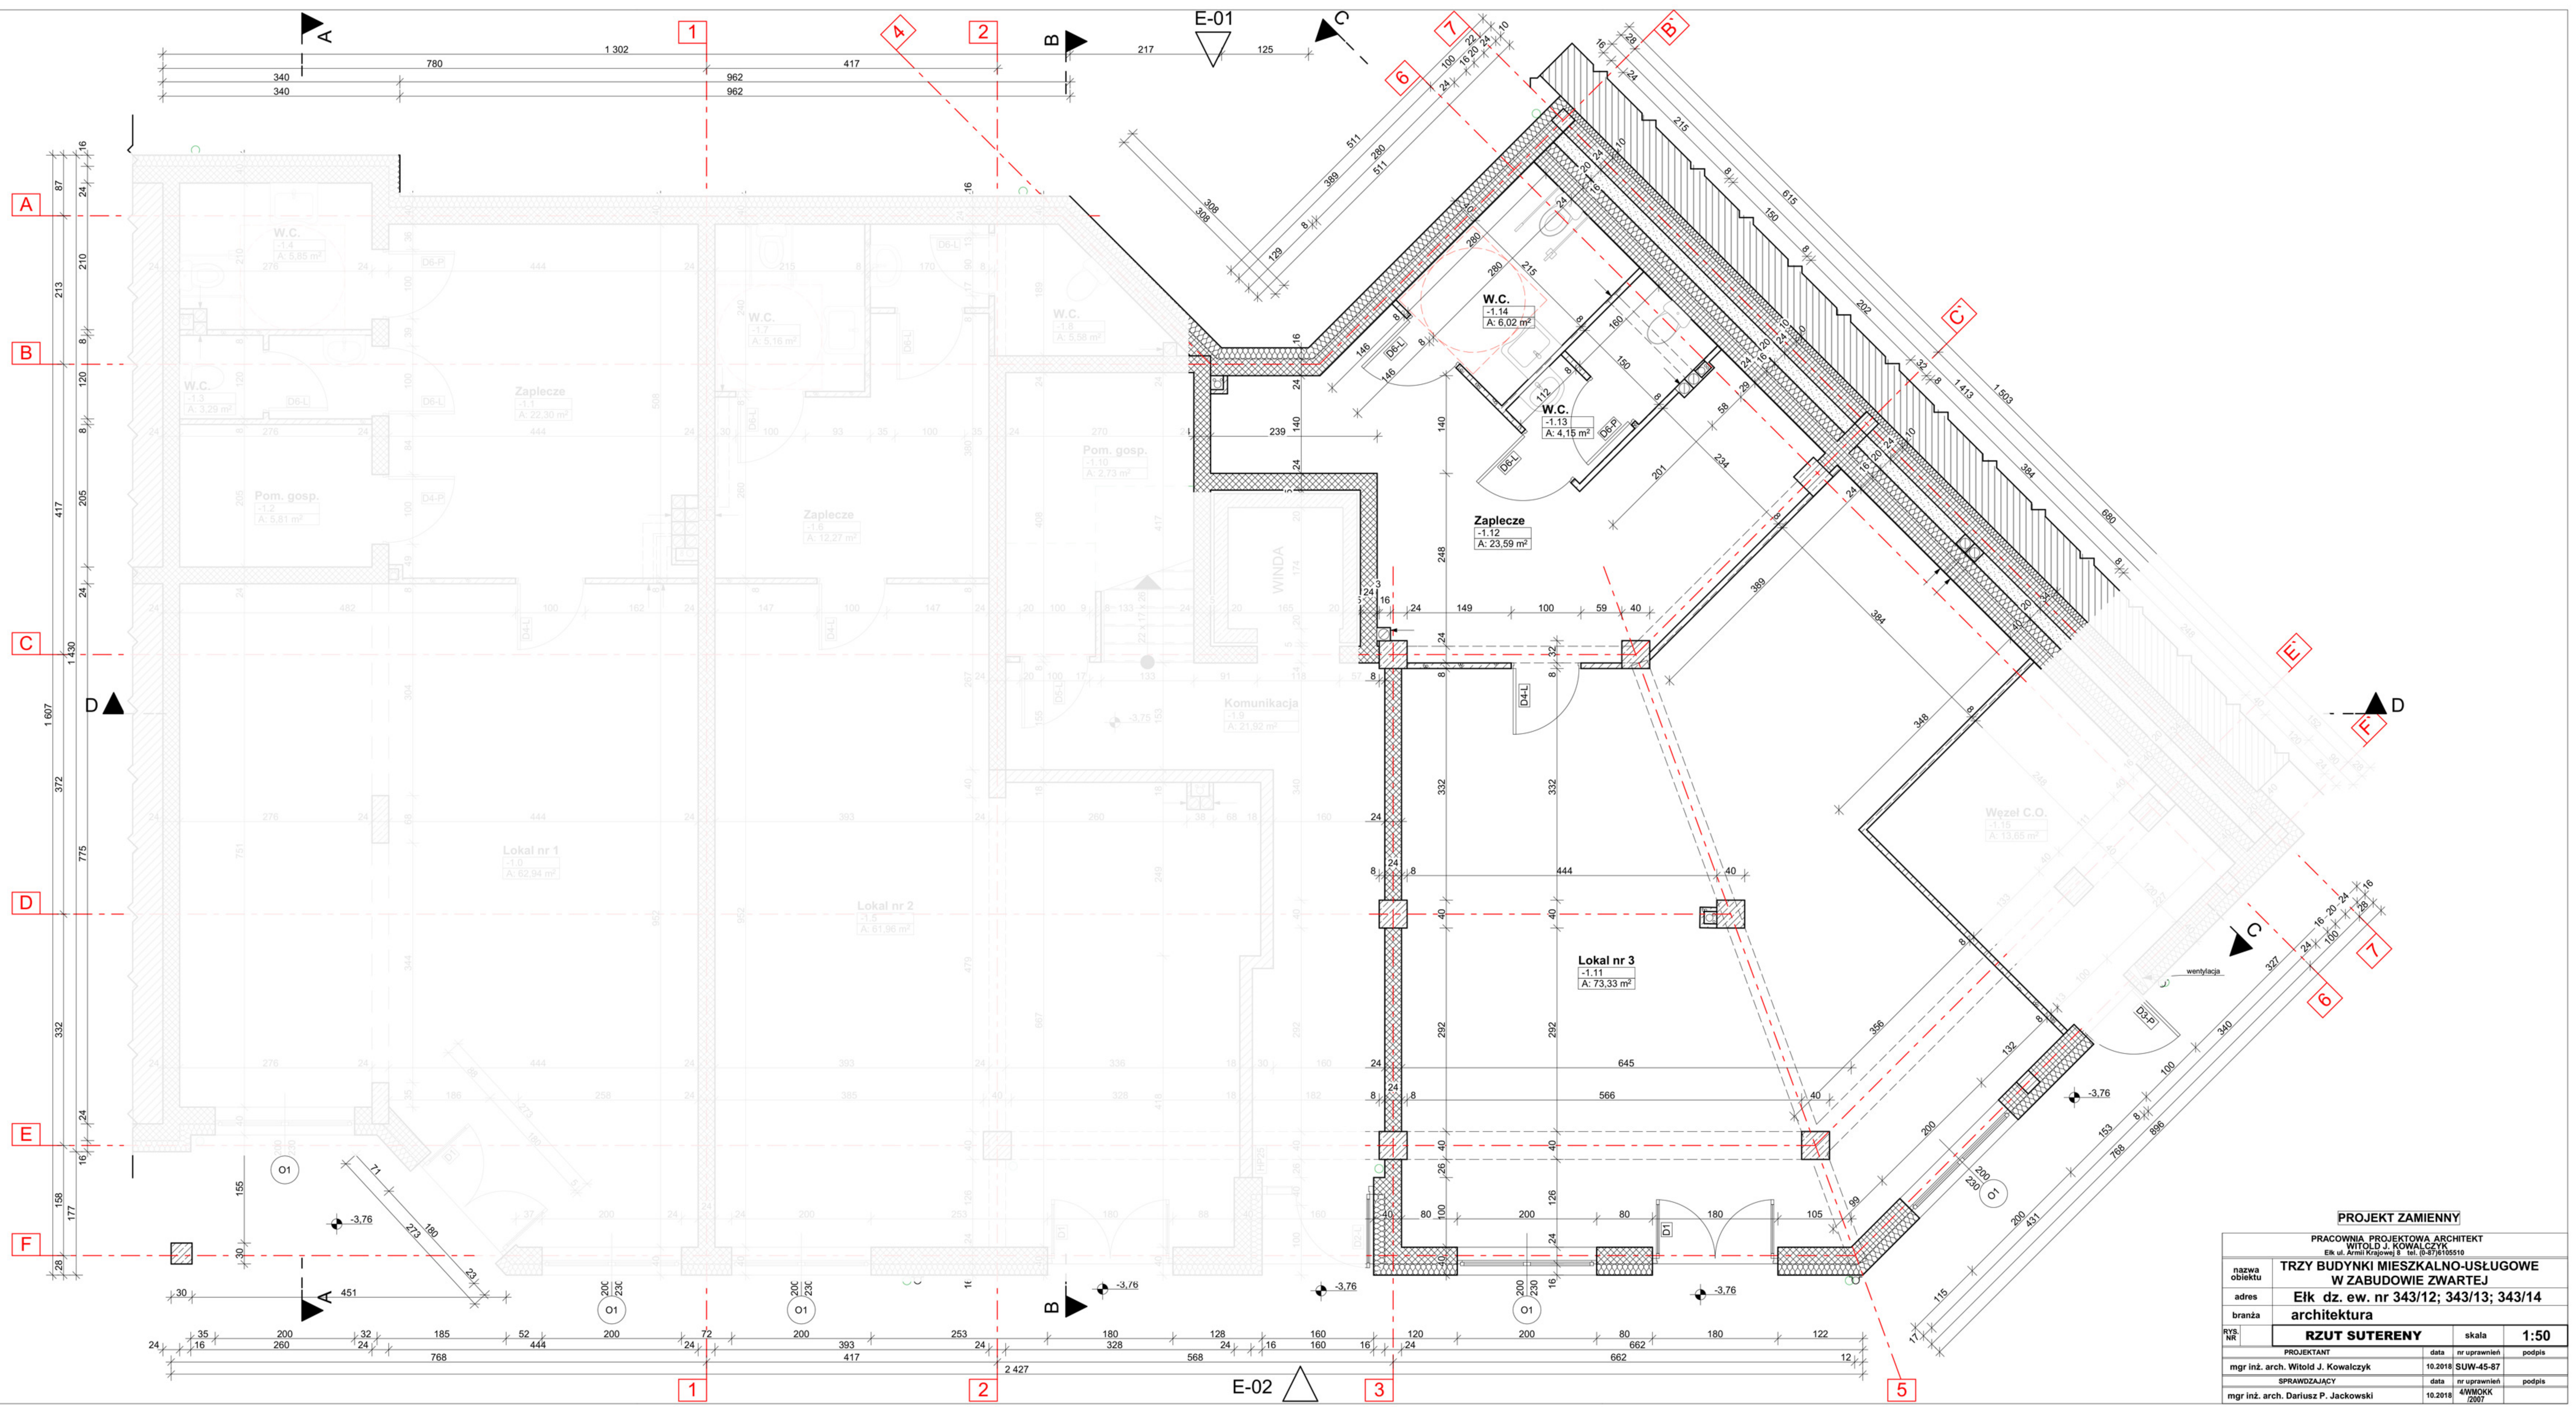

PROJEKT ZAMIENNY			
PRACOWNIA PROJEKTOWA ARCHITEKT WITOLD J. KOWALCZYK Eik ul. Armii Krajowej 9 tel. 02-76106516			
nazwa obiektu	TRZY BUDYNKI MIESZKALNO-USŁUGOWE W ZABUDOWIE ZWARTEJ		
adres	Eik dz. ew. nr 343/12; 343/13; 343/14		
branża	architektura		
RYS. NR	<b>RZUT SUTERENY</b>	skala	<b>1:50</b>
PROJEKTANT	mgr inż. arch. Witold J. Kowalczyk	data	10.2018
SPRAWDZAJĄCY	mgr inż. arch. Dariusz P. Jackowski	data	10.2018
nr uprawnień	SUW-45-87	nr uprawnień	4WMDKK 2007
podpis		podpis	